

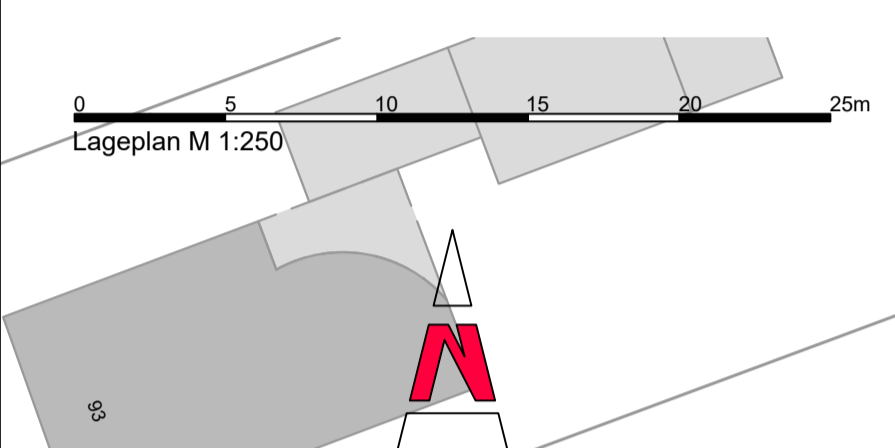
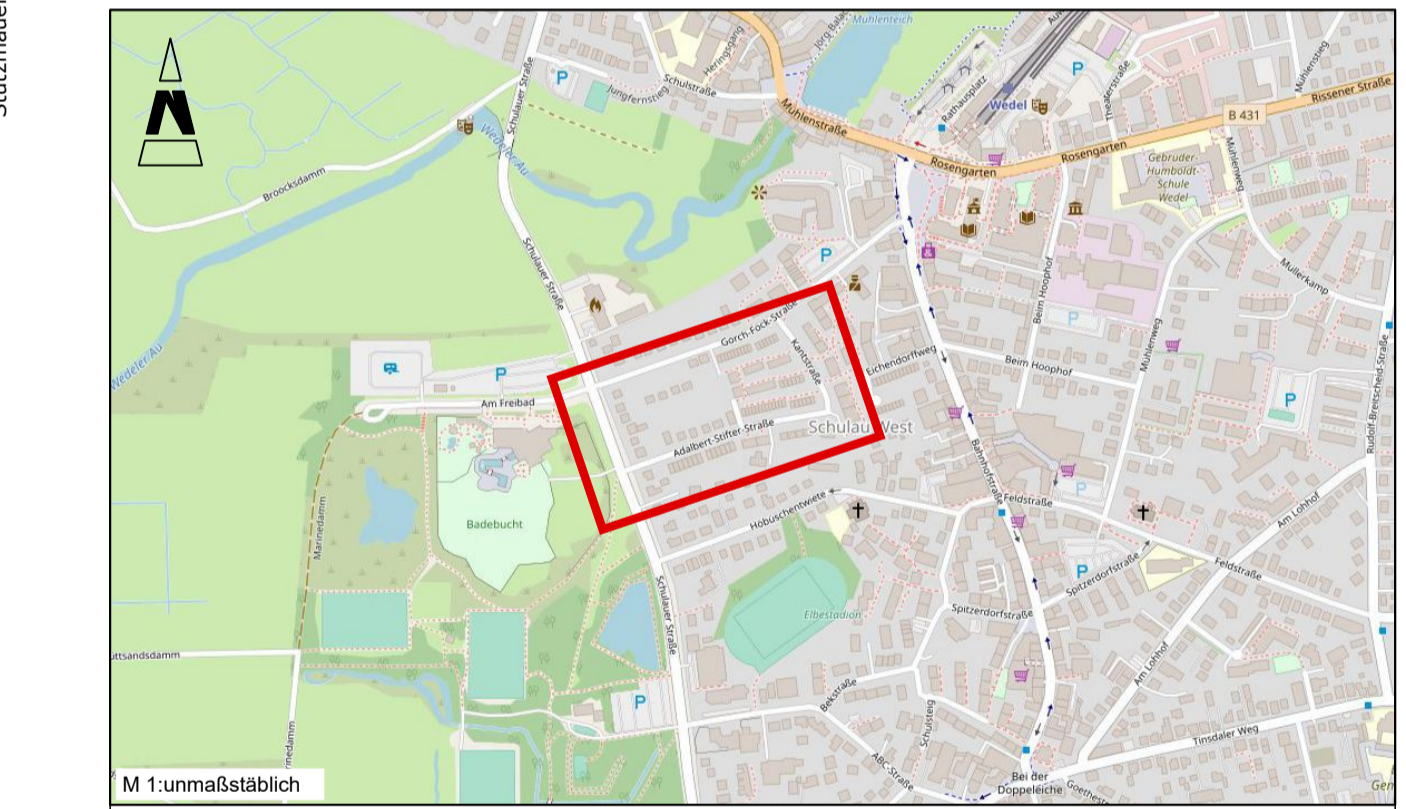


- Legende**
- stief - halbstief
  - stief
  - weich - stief
  - weich
  - mass
  - Geschiebemergel (Mg)
  - Geschiebelehm (Lg)
  - Auffüllung (A)
  - Kies (G)
  - Wiesig (g)
  - Grobsand (GS)
  - grobsandig (gs)
  - Mittelsand (ms)
  - mittelsandig (ms)
  - Feinsand (fs)
  - feinsandig (fs)
  - Sand (s)
  - sandig (s)
  - Schluff (U)
  - schluffig (u)
  - tonig (t)
- Legende Wasser**
- 2.45 m CW angehoben
  - 2.45 m CW flutet
  - 2.45 m CW Botsende
  - 2.45 m CW versickert
  - 2.45 m CW angestiegen
- Wasserstände sind nicht ausgegeben!**  
 (Bsp. = keine Angabe für Straßen)  
 rote = normal zu trocken  
 blau = normal zu feucht  
 grün = schwer zu trocken  
 blau = sehr schwer zu trocken

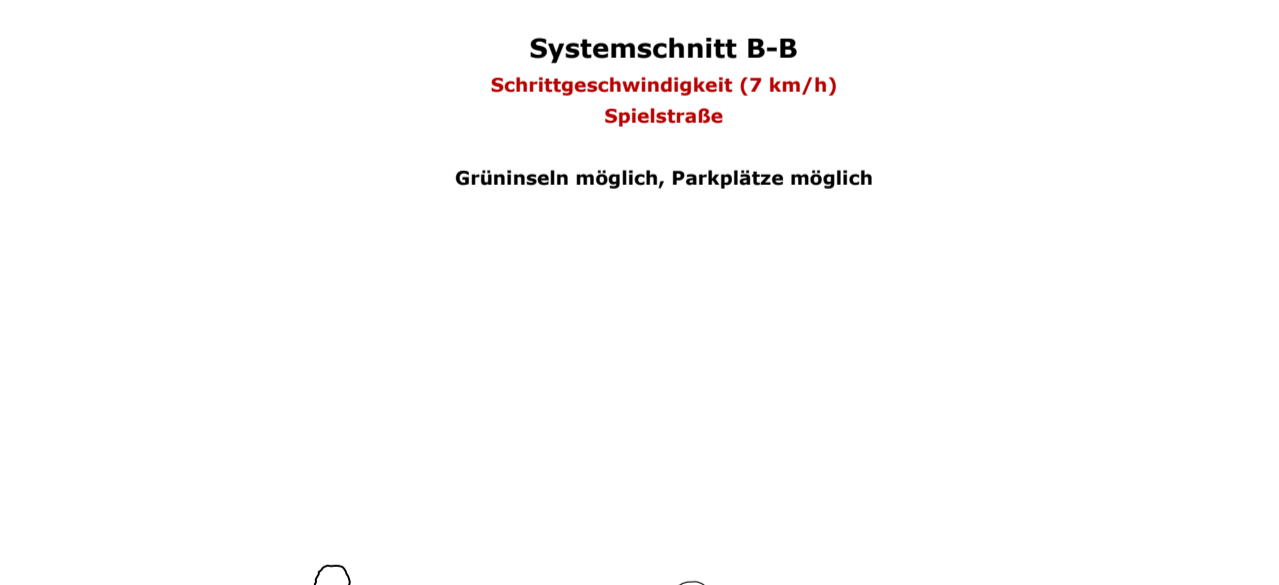

- Legende**
- Betonsteinpflaster - rot - Planung
  - Asphalt - Planung
  - Betonsteinpflaster - grau - Planung
  - Grünfläche - Planung
  - befestigte Fläche (z.B. Glensander) - Planung
  - Baum - Planung
  - Baum - Bestand
  - Grundstückzufahrten - Bestand
  - Grundstückzuwegungen - Bestand
  - Abstand 1,00 m zum Stamm
  - RB Rundbord - Planung
  - TB Tiefbord - Planung
  - HB Hochbord - Bestand

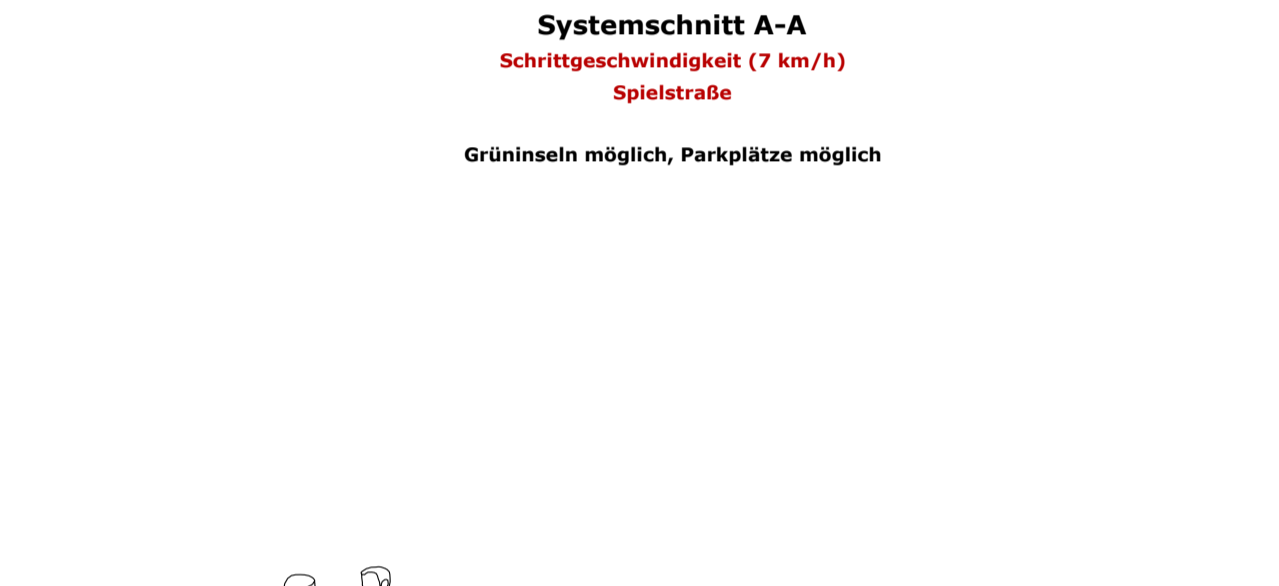

Index	Art der Änderung	Datum	Zeichen
<p><b>Burfeind &amp; Partner</b>  <b>Ingenieurgesellschaft mbH</b>  <small>Burfeind &amp; Partner Ingenieurgesellschaft mbH · Adalbert-Str. 33 · 22424 Wedel</small></p>			
<p>Hochl. den 23.05.2023          (Unterschrift)</p>		<p>Hochl. den 23.05.2023          (Unterschrift)</p>	
<p>Projektbezeichnung:  <b>Ausbau der Adalbert-Stifter-Straße und der Kantstraße in Wedel</b></p>		<p>Rathaus Platz 3-5          22880 Wedel</p>	
<p>Planbezeichnung:  <b>Lageplan + Schnitte</b>  <b>Adalbert-Stifter-Straße - Variante Spielstraße</b>  <b>VORPLANUNG</b></p>		<p>Plan-Nr.: LP-03          Plangröße: 169/59          Maßstab: 1:250          Datum: 23.05.2023          Zeichner: mh          gezeichnet: 11.05.2023</p>	
<p>bearbeitet: 23.05.2023          gezeichnet: 11.05.2023</p>		<p>Zeichen: mh          Auftrag-Nr.: 2208          Anlage:</p>	