

Flur 3

Streckenweide

Verdarf

Schallen

Flur 1
Gemarkung Schulau Spitzerdorf

Kahlsand

Jm Haacken und Schwiembüller

Jm Haacken

Schwie

Bauhof

Elbe

Erläuterungen

	Vorhanden	Geplant
Durchführungs - Gebiet		
Höhenschichten - Linien (NN)		
Grundstücks - Grenzen		
entfallend		
Straßenflächen (Fahrbahn)		
(Gehweg)		
Abstellplätze PKW		
Bäume und Buschwerk		
Gebäude; abzubauen		
Grünflächen		
Gelände für Werftbetrieb und gewerbliche Bauten (nach aufzuhöh)		
Gelände für Unterkunftsräume der Segler und Bootslagerung; davon bereits aufgehöhtes Gelände		
noch aufzuhöhendes Gelände		
Böschungflächen		
Wasserflächen		
Teilgebiet der Vorabgenehmigung vom 30.1.1960.		

Maßstab 1:2000


Gemarkung Wedel

Flur 2


Flur 1

Flur 7

Schnitt c-d durch die Straße mit Böschung

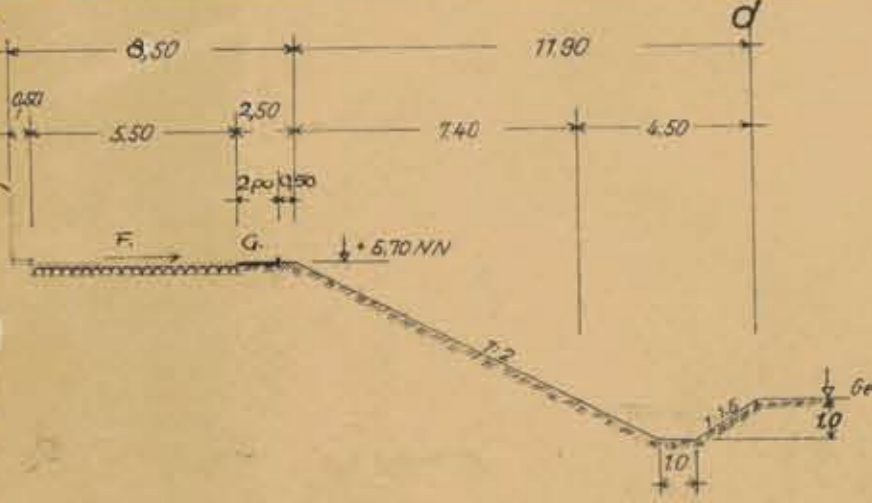

Schnitt a-b durch die Straße mit Böschung

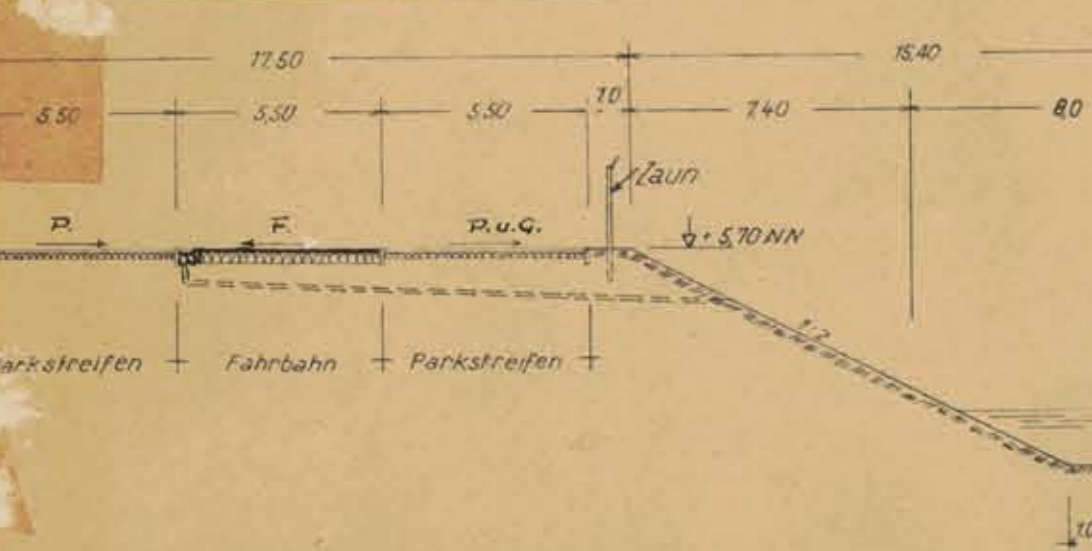

GENEHMIGT
GEMÄSS ERLAß
IX 340/6-373/04-09.52/
VOM 16. FEBR. 1960
KIEL DEN 16. FEBR. 1960

Der Minister
für Arbeit, Soziales und Vertriebens
des Landes Schleswig-Holstein

VORAB - Genehmigt!
FÜR EIN TEILGEBIET
Gem. Erlaß IX 340/6-373/04-09.52/
vom 30.1.1960
Kiel, den 30.1.1960

Der Minister
für Arbeit, Soziales und Vertriebens
des Landes Schleswig-Holstein

Dieser Plan hat gem. § 11 (2)
des Aufbaugesetzes vom 21.5.1949
in der Zeit
vom 19. FEBR. 1960
bis 18. MÄRZ 1960
offengelegen.

Dieser Plan ist gem. § 11 (3) des Aufbaugesetzes
vom 21.5.1949 durch die Stadtvertretung der
Stadtgemeinde Wedel/Holst am 7. APRIL 1961
rechtskräftig festgestellt worden.

Entworfen und aufgestellt nach § 10 des Aufbaugesetzes
vom 21.5.1949.
Wedel/Holst den 4. Dezember 1959

Pinneberg, den 28. Dez. 1959 1959

Dieser Plan ist gem. § 2 (1)
Aufbaugesetz vom 21.5.1949
am 18. Dezember 1959
von der Stadtvertretung
beschlossen worden.



Freie und Hansestadt Hamburg
Behörde für Wirtschaft und Verkehr
Strom- und Hafenbau

Stadt Wedel/Holstein
Der Magistrat
Stadtbaumeister