


**EIGENTÜMER - VERZEICHNIS**  
**ZUM DURCHFÜHRUNGSPLAN NR. 2/a, DOPPELEICHE IN WEDEL/HOLST.**

Lfd. Nr.	LAGE (STRASSE)	EIGENTÜMER	PLAN BLATT NR.	L.-B. NR.	GRUNDB. BL. NR.	GR. GES.	FLÄCHEN			MASSNAHMEN NACH DEM AUFBAUGESETZ	BEZ. §...	
							ABGANG	ZUGANG	BEFEST. NEU			
1.	BAHNHOF-STR.	STADTGEMEINSDE WEDEL	5	257	205	14	670	2255	—	—	KEINE	
2.	DOPPELEICHE	"	5	257	205	14	670	465	—	—	KEINE	
3.	DOPPELEICHE	VON HELMS, JOSEPHHEIMER, SE.	5	257	185	2	75	540	—	—	KEINE	6-17
4.	BAHNHOF-STR.	SEVERIN, GRETE	5	257	184	2	75	1161	ca 121	—	11040	4175000, MIT PARK. 2382000 ZU EINER BAUGRUPPE NACH F. ÖFFENTL. BEDARF (STRASSE) 85-10 u. 11
5.	BAHNHOF-STR.	PREUSCHOFF, KURT U. MITERDEN	5	257	166	2	75	1096	ca 276	—	ca 700	WIE LRA NR. 4, (LITSTE. PAKZ. 2546) 85-16 u. 17

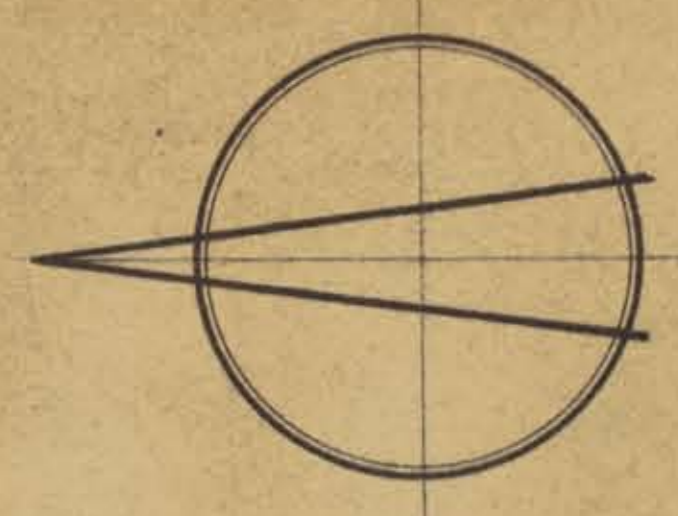


**DURCHFÜHRUNGSPLAN**  
**NR. 2/a**  
**DOPPELEICHE**  
**IN WEDEL/HOLST.**

FÜR DAS GEBIET ZWISCHEN BAHNHOF-STR., LOHHOF, TINSDALER WEG, GOETHE-STR., ROLLBERG, HAFEN-STRASSE.  
 M. 1:500

**ERLÄUTERUNGEN:**

<b>VORHANDEN</b>	<b>NEUPLANUNG</b>
WOHNBAUTEN	
GESCHÄFTSBAUTEN	
WOHN-UGESCH.-BAUTEN	
ÖFFENTL. GEBÄUDE	
NEBENGEB., GARAGEN	
ABZUBR. GEBÄUDE	
BAUMBESTAND	
GEHWEGE	
STRASSEN	
GRUNDST.-GRENZEN	
WECHFALLENDE GRENZEN	
PLANBLATTGRENZEN	
DURCHFÜHRUNGS- GEBIET	
REGENWASSER-KANAL	
SCHMUTZWASSER-KANAL	
WASSERVERSORG.-LEITUNG	
GAZVERSORG.-LEITUNG	
ELT.-VERSORG.-LEITUNG	

Strassenprofile  
 (Endzustand)  
 M. 1:200

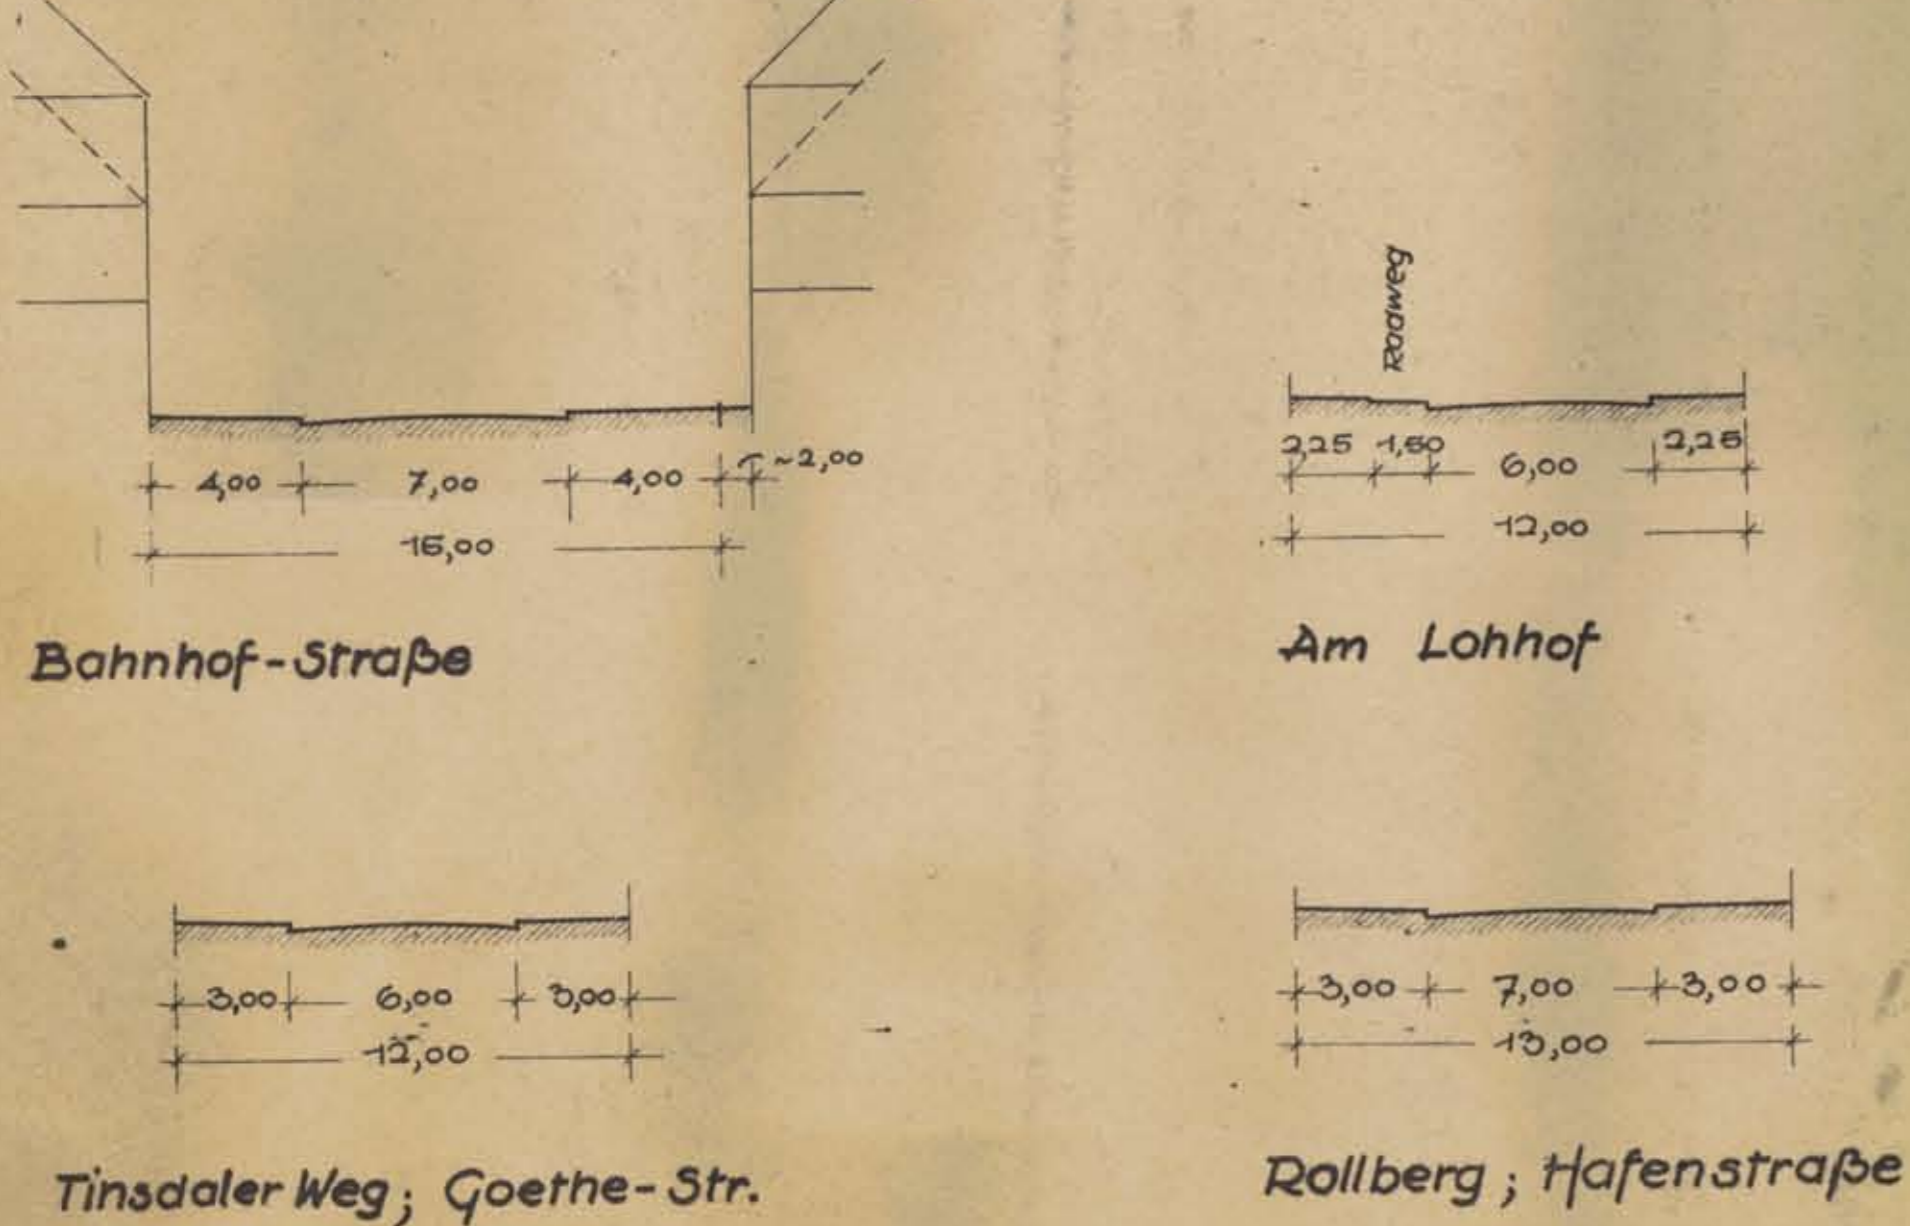

AUF MAI 1958 BEZOGENEN  
 DIE DARSTELLUNG DES GEGENWÄRTIGEN ZUSTANDES  
 SOWIE DER FESTSTELLUNGEN DER NEUEN STÄDT-  
 BAULICHEN PLANUNG WERDEN ALS RICHTIG BESCHENIGT.  
 PINNEBERG, DEN 27. Okt. 1958

RECHTSKRÄFTIG FESTGESTELLT!  
 WEDEL/H., DEN 25. NOV. 1958  
 DER MAGISTRAT  
 DER STADT WEDEL/HOLST.

DIESER DURCHFÜHRUNGSPLAN WURDE  
 IN DER SITZUNG AM 26. JUNI 1958  
 VON DER STADTVERTRETUNG BESCHLOSSEN  
 WEDEL/H., DEN 22. JULI 1958

**GENEHMIGT**  
 DER STAATSBANAUAMT  
 IK 340 F-31/114-29/52  
 VOM 25. Juli 1958  
 KIEL DEN 25. Juli 1958  
 Der Minister  
 für Arbeit, Soziales und Vertriebs  
 des Landes Schleswig-Holstein  
 H. A. Munkelt

AUFGESTELLT: WEDEL, IM MAI 1958  
 STADTBANAUAMT  
 STADTBAUAMT STK

KATASTERAMT PINNEBERG  
 BÜRGERMEISTER