




FARB- UND ZEICHENERKLÄRUNG

	VORHANDEN	GEPLANT
DURCHFÜHRUNGS-GEBIET	[Red line]	[Blue line]
PLANBLATT-GRENZEN	[Dashed line]	[Dotted line]
HÖHENSCHICHTEN-LINIEN	[Wavy line]	[Dotted line]
GRUNDSTÜCKSGRENZEN	[Thin solid line]	[Thin solid line]
ENTFALLEND	[Dashed line]	[Dotted line]
STRASSENFLÄCHEN (FAHRBAHN)	[Grey area]	[Grey area]
(GEHWEG)	[Light grey area]	[Light grey area]
ABSTELLPLÄTZE F. KRAFTFAHRZ.	[Blue circle]	[Blue circle]
REGENWASSER-KANAL	[Blue line]	[Blue line]
SCHMUTZWASSER-KANAL	[Red line]	[Red line]
WASSER-VERSORGUNGSLEITUNG	[Green line]	[Green line]
ELT-VERSORGUNGSLEITUNG	[Yellow line]	[Yellow line]
GAS-VERSORGUNGSLEITUNG	[Purple line]	[Purple line]
BÄUME	[Green circle]	[Green circle]
GEBÄUDE		
OFFENTL.	[Brown rectangle]	[Brown rectangle]
WOHNEN	[Orange rectangle]	[Orange rectangle]
GESCHÄFT	[Light orange rectangle]	[Light orange rectangle]
WOHN- u. GESCHÄFT	[Dark orange rectangle]	[Dark orange rectangle]
GARAGEN, NEBENGEB.	[Grey rectangle]	[Grey rectangle]
ABZUBR. GEB.	[Yellow rectangle]	[Yellow rectangle]
GESCHOSSZAHN	[I]	[II]
FEUCHTLINIEN	[Green line]	[Green line]
GRÜNPLÄTZE, OFFENTL.	[Green area]	[Green area]

Strassen-Regelprofile

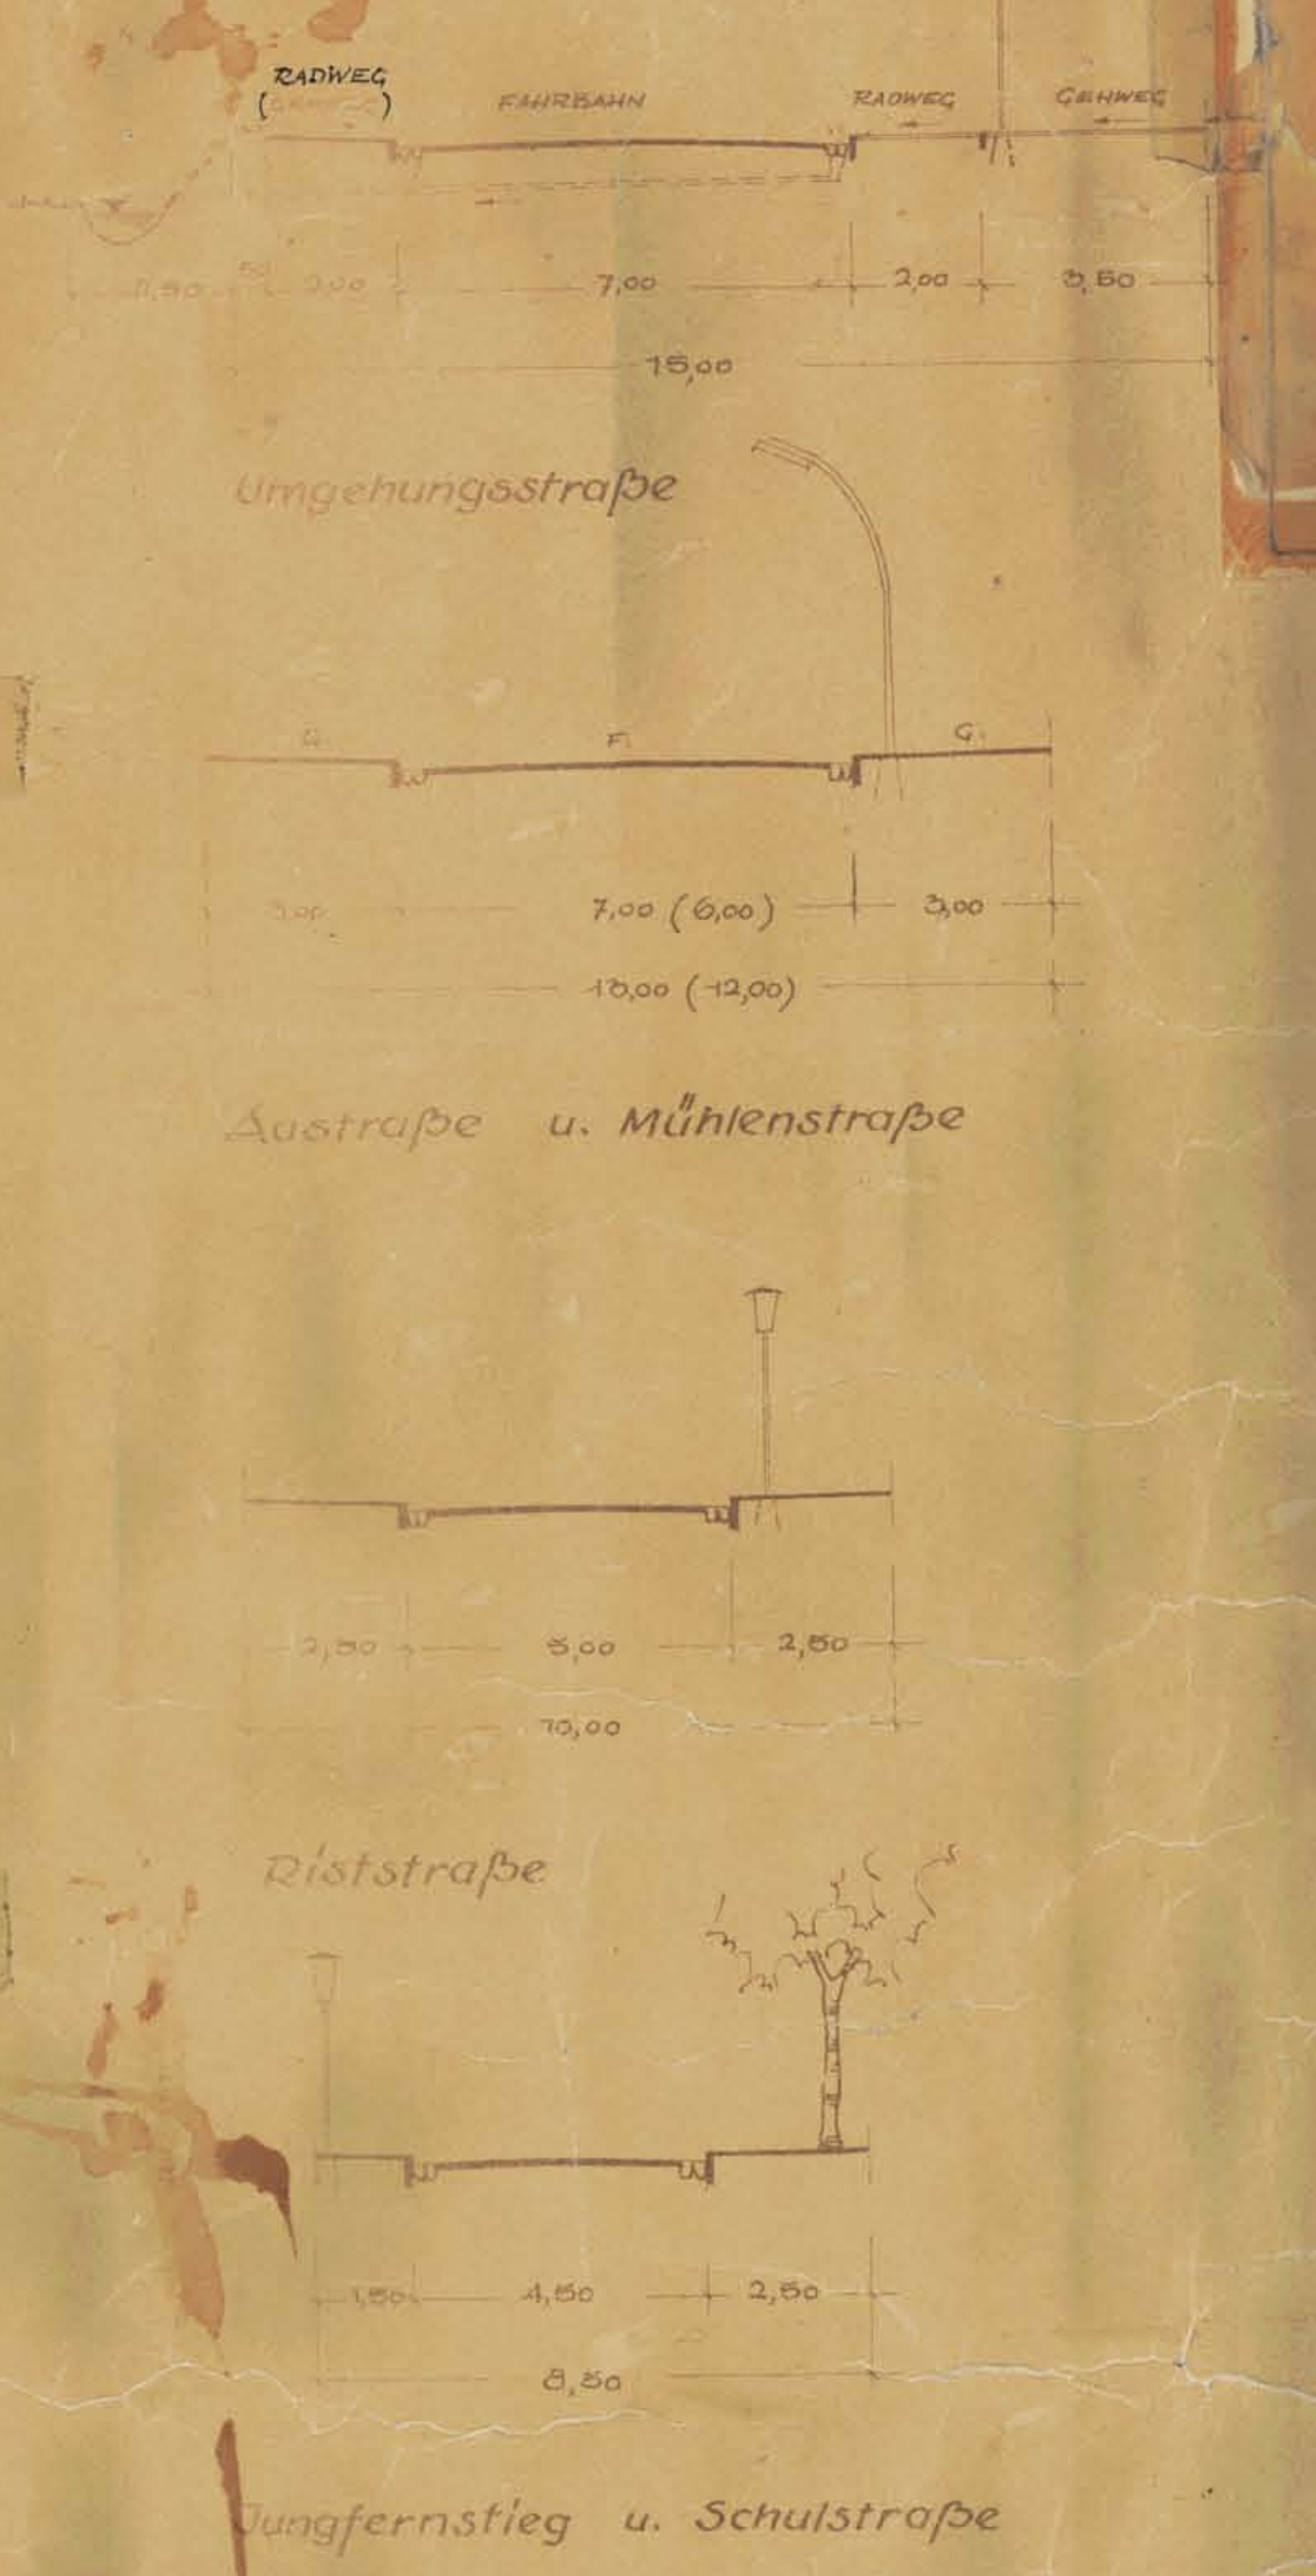

DIE DARSTELLUNG DES GEGENWÄRTIGEN ZUSTANDES, SOWIE DIE DER FESTLEGUNGEN DER NEUEN STÄDTBAULICHEN PLANUNG, WERDEN ALS RICHTIG BESCHENKT!

WEDDEL, DEN 27. MAI 1960
 KATASTERAMT
[Signature]

DIESER PLAN IST GEM. § 2 (1) AUFBAUGES. VOM 21.5.1949 AM 6. APRIL 1960 VON DER STADTVERTRETUNG BESCHLOSSEN WORDEN.

BÜRGERMEISTER
[Signature]

GENEHMIGT!
 GEM. ERLASS IX 340 B - 315/04 - 09.52
 VOM 15. JULI 1960

WEDDEL, DEN 15. JULI 1960
 Der Minister
 für Arbeit, Soziales und Vertriebswege
 des Landes Schleswig-Holstein
[Signature]

DIESER PLAN HAT GEM. § 11 (2) AUFBAUGES. VOM 21.5.1949 IN DER ZEIT VOM 30. AUGUST 1960 BIS 29. SEPT. 1960

OFFENGELEGEN
 BÜRGERMEISTER
[Signature]

DIESER PLAN IST GEM. § 11 (3) AUFBAUGES. VOM 21.5.1949 DURCH DIE STADTVERTRETUNG AM 2. NOV. 1960 RECHTSKRÄFTIG FESTGESTELLT WORDEN.

BÜRGERMEISTER
[Signature]

DURCHFÜHRUNGSPLAN NR. 5/b, UMGEHUNGSSTRASSE IN WEDEL/HOLST.

FÜR DAS GEBIET ZWISCHEN AU-STRASSE, MARKTPLATZ, MÜHLENSTR., WEDELER AU M. 1:500.

ENTWORFEN U. AUSGESTELLT NACH § 10 DES AUFBAUGES. VOM 21.5.1949
 WEDEL/HOLST., DEN 10. FEBRUAR 1960
 DES MAGISTRAT DER STADT WEDEL/HOLST.
 STÄDTBAUAMT
[Signature]