


**Strassen-Regelprofile**

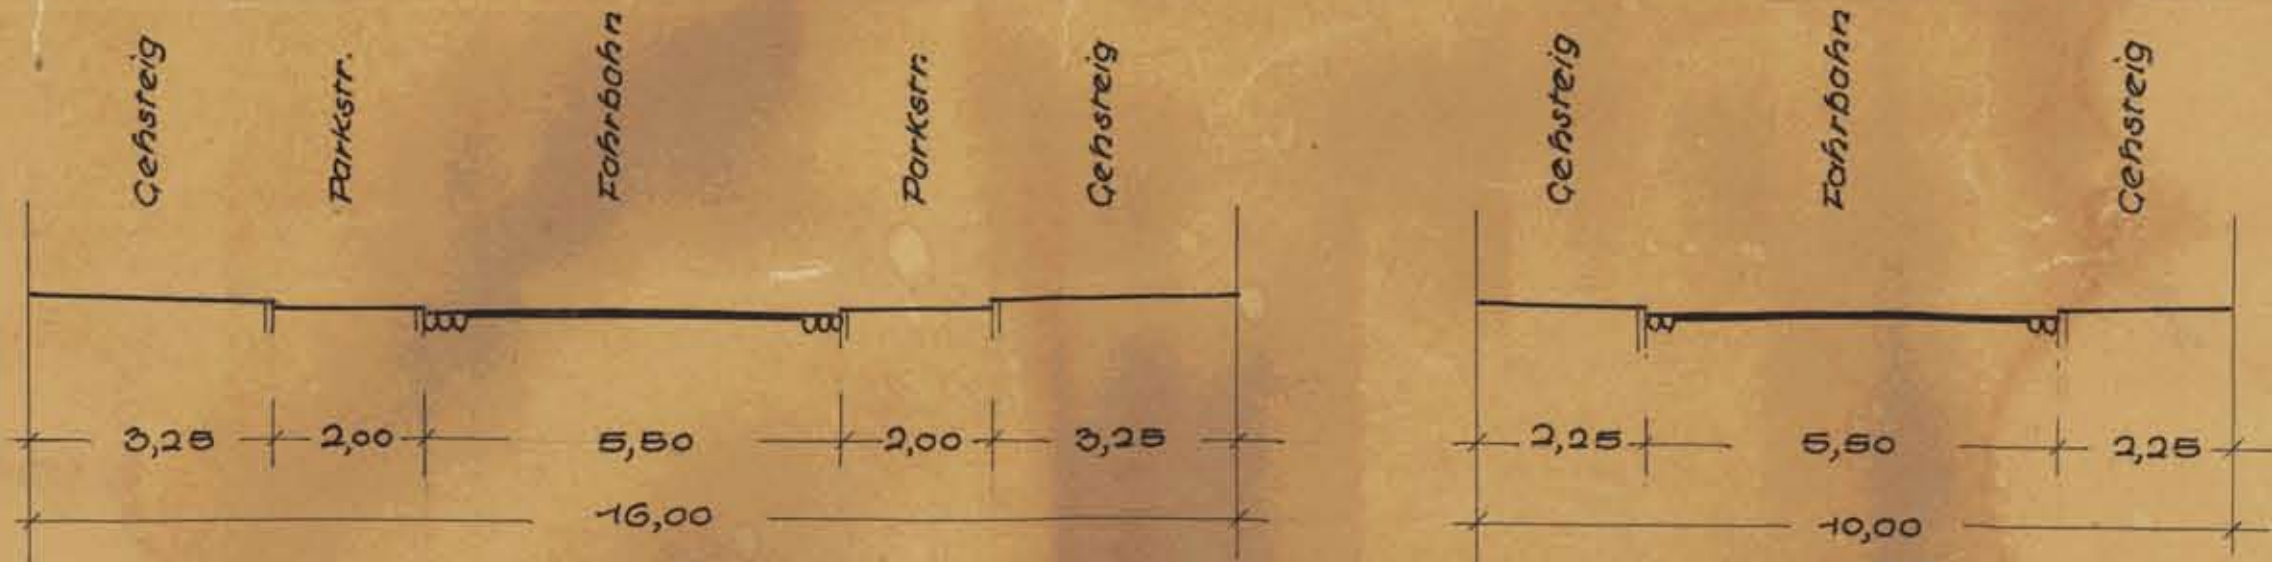

Bahnhofstraße

Spitzerdorfstraße  
Hübüschentwiete  
Feldstraße



**FÄRB- UND ZEICHENERKLÄRUNG:**

	VORHANDEN	GEPLANT
DURCHFÜHRUNGS-GEBIET	[Red hatched box]	[Red hatched box]
PLANBLATTGRENZEN	[Dashed line]	[Dashed line]
HÖHENSCHICHTEN-LINIEN	[Wavy line]	[Wavy line]
GRUNDSTÜCKS-GRENZEN	[Dotted line]	[Dotted line]
DGL ENTFALLEND	[Dashed line]	[Dashed line]
STRASSENFLÄCHEN (FAHRBAHN)	[Blue hatched box]	[Blue hatched box]
DGL (GEHWEG)	[Blue hatched box]	[Blue hatched box]
ABSTELLPLÄTZE PKW	[Circle with 'P']	[Circle with 'P']
REGENWASSER-KANAL	[Line with dots]	[Line with dots]
SCHMUTZWASSER-KANAL	[Line with dots]	[Line with dots]
WASSER-VERSORGNUNGSLIENUNG	[Line with dots]	[Line with dots]
ELK-VERSORGNUNGSLIENUNG	[Line with dots]	[Line with dots]
GAS-VERSORGNUNGSLIENUNG	[Line with dots]	[Line with dots]
BÄUME	[Green circle]	[Green circle]
GEBAUDE:		
OFFENL.	[Red hatched box]	[Red hatched box]
WOHNEN	[Orange hatched box]	[Orange hatched box]
GESCHÄFT	[Dark orange hatched box]	[Dark orange hatched box]
WOHN- U. GESCHÄFT	[Brown hatched box]	[Brown hatched box]
GARAGEN U. NEBENGEB.	[Dark brown hatched box]	[Dark brown hatched box]
ABZUBRECHEN	[Yellow hatched box]	[Yellow hatched box]
GESCHOSSZAHL	[Circle with 'I']	[Circle with 'II']
FLUCHTLINIEN	[Red line]	[Red line]

**DURCHFÜHRUNGSPLAN  
NR. 8,  
BAHNHOFSTRASSE  
IN WEDEL/HOLST.**

VON DER FESTSTELLUNG  
AUSGENOMMEN.

DIE DARSTELLUNG DES GEGENWÄRTIGEN  
ZUSTANDES SOWIE DIE DER FEST-  
LEGUNGEN DER NEUEN STÄDTE-  
BAULICHEN PLANUNG WERDEN ALS  
RICHTIG BESCHIEINIGT.

DIESER PLAN IST GEM. § 2 (1)  
AUFBAUGESETZ VOM 24.5.1949  
AM 16. JULI 1959  
VON DER STADTVERTRETUNG  
BESCHLOSSEN WORDEN.

GENEHMIGT!  
GEM. ERLASS NR. 340 V. 3/3/04-M. 02  
VOM 2. APRIL 1960  
KIEL, DEN 2. FEBRUAR 1960

DIESER PLAN HAT GEM. § 4 (2)  
DES AUFBAUGESETZES VOM 24.5.1949  
IN DER ZEIT  
VOM 16. MÄRZ 1960,  
BIS 17. APRIL 1960.

DIESER PLAN IST GEM. § 4 (3)  
DES AUFBAUGESETZES VOM 24.5.1949  
DURCH DIE STADTVERTRETUNG DER  
STADTGEMEINDE WEDEL/HOLST  
AM 29. JUNI 1960 FÜR EIN TEILGEBIET  
RECHTSKRÄFTIG FESTGESTELLT WORDEN.

ENTWORFEN UND AUFGESTELLT NACH  
§ 10 DES AUFBAUGESETZES VOM 24.5.1949.  
WEDEL/HOLST, DEN 10. JULI 1959  
DER MAGISTRAT  
DER STADT WEDEL/HOLST.  
STADTBAUAMT

FÜR DAS GEBIET ZWISCHEN  
BAHNHOFSTRASSE, SPITZERDORFSTR.  
HÜBÜSCHENTWIEDE UND  
FELDSTRASSE.  
M. 1:500

