


Landschaftsplan 2009, 10. Teilfortschreibung durch Berichtigung aufgrund des Bebauungsplans Nr. 30 „Rosengarten“, 4. Änderung Teilbereich Mitte

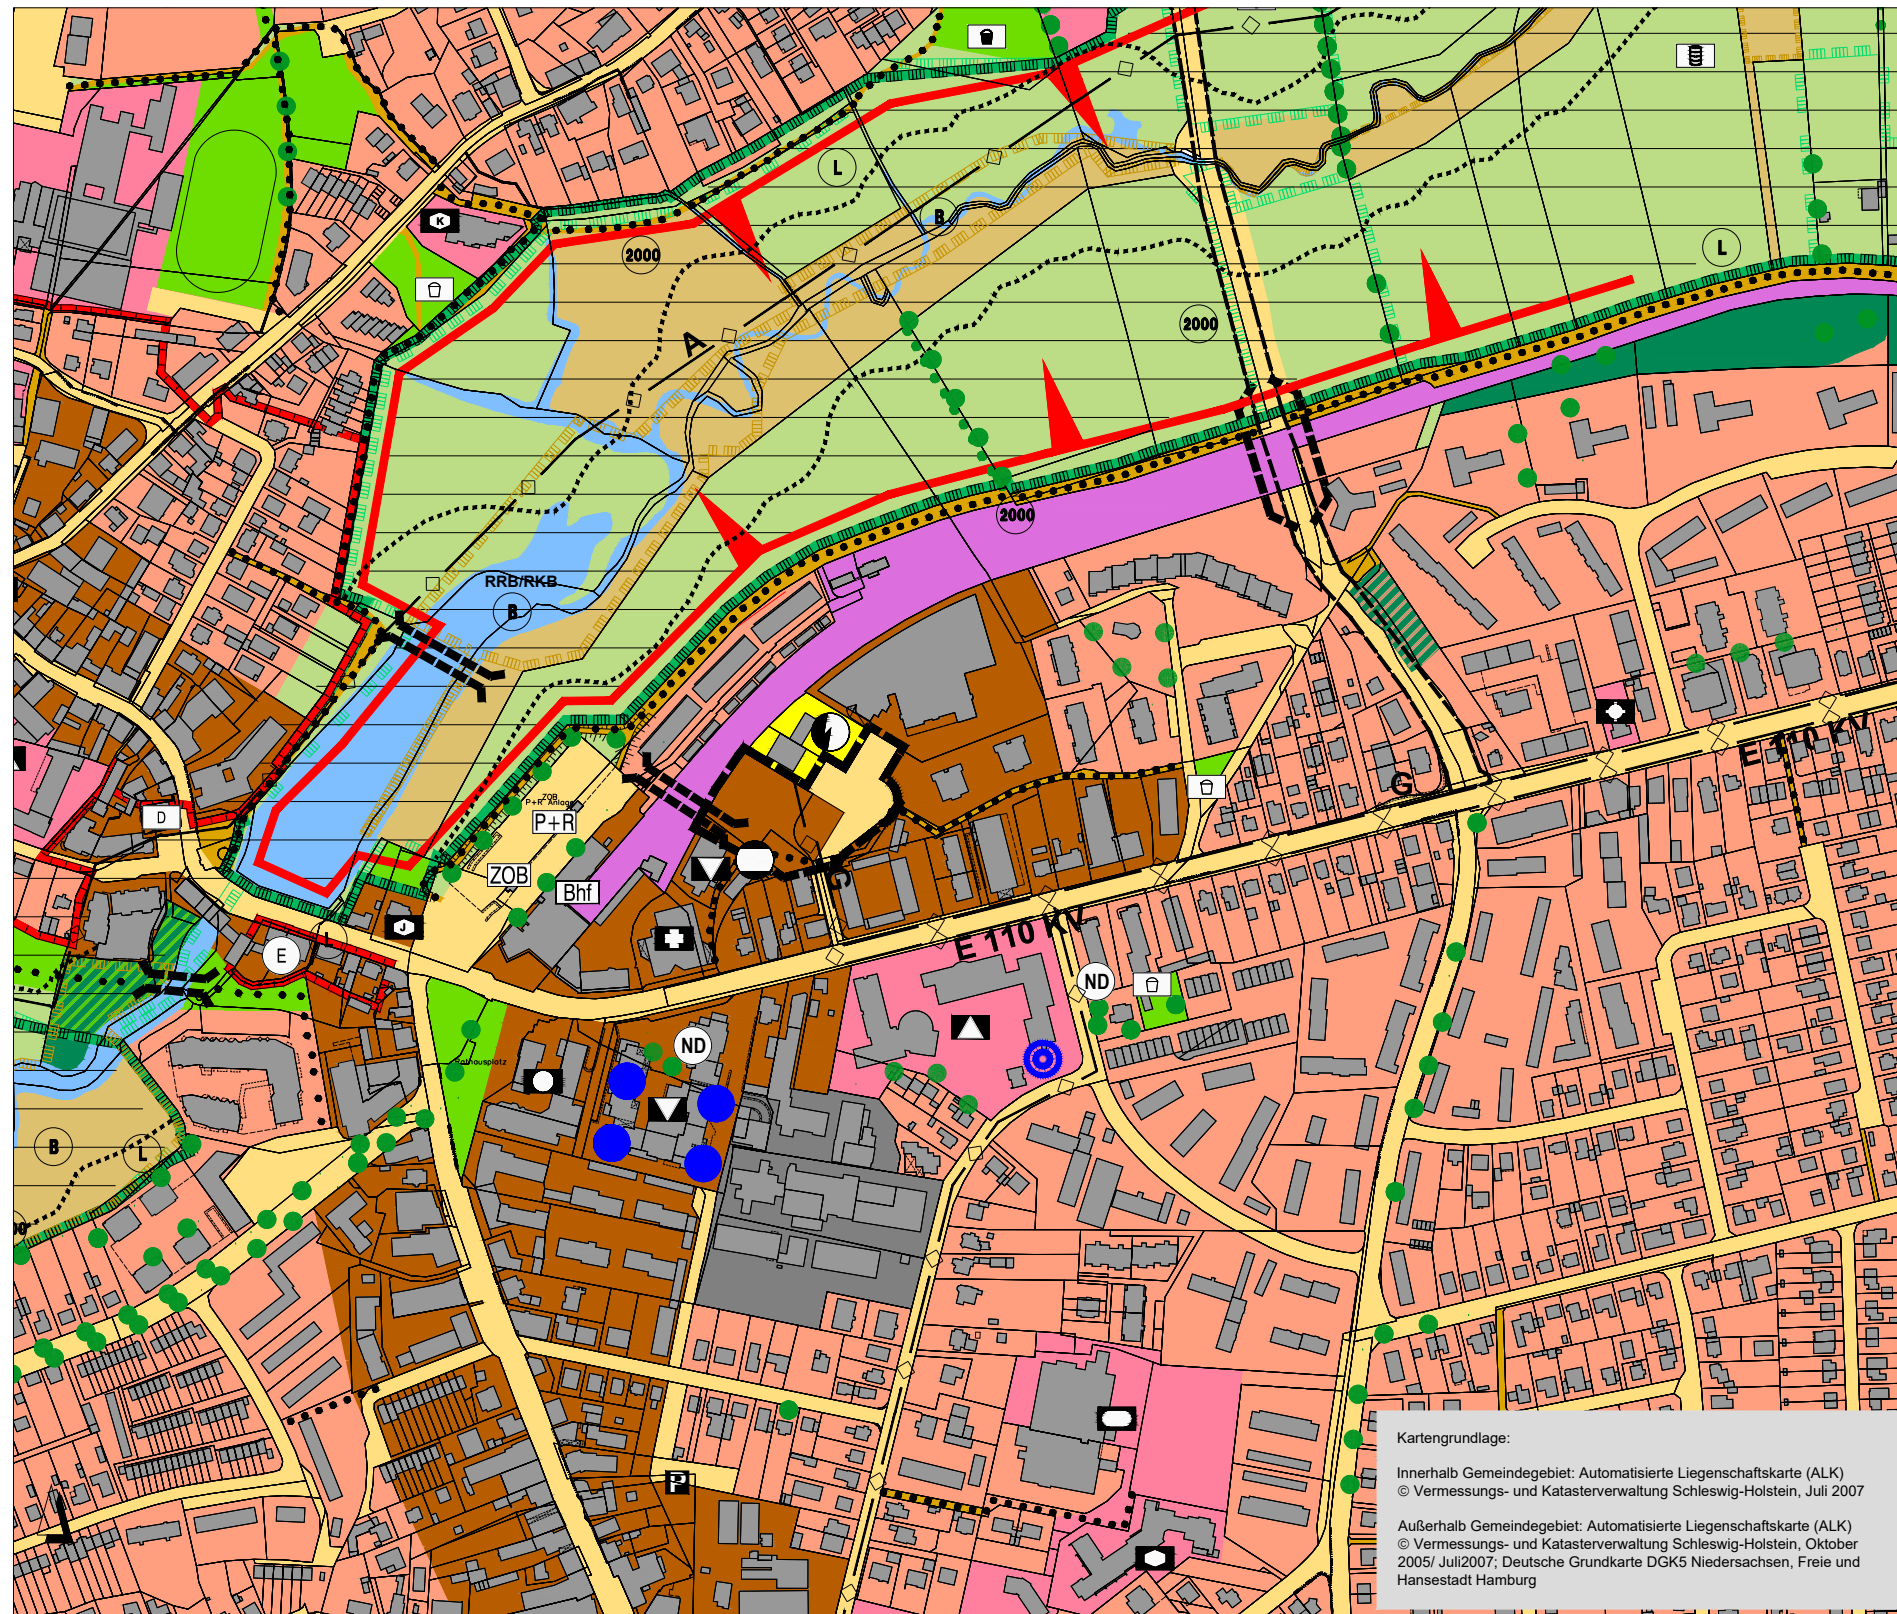

Zeichenerklärung


Art der baulichen Nutzung

 Mischgebiet

Verkehrsflächen

 Straßenverkehrsfläche

Sonstige Planzeichen

 Grenze des räumlichen Geltungsbereiches der 10. Teilfortschreibung

Kartengrundlage:
 Innerhalb Gemeindegebiet: Automatisierte Liegenschaftskarte (ALK)
 © Vermessungs- und Katasterverwaltung Schleswig-Holstein, Juli 2007
 Außerhalb Gemeindegebiet: Automatisierte Liegenschaftskarte (ALK)
 © Vermessungs- und Katasterverwaltung Schleswig-Holstein, Oktober 2005/ Juli 2007; Deutsche Grundkarte DGK5 Niedersachsen, Freie und Hansestadt Hamburg



Landschaftsplan 2009, 10. Teilfortschreibung durch Berichtigung aufgrund des Bebauungsplans Nr. 30 „Rosengarten“, 4. Änderung Teilbereich Mitte

25.07.2023

bearb.: Ma

gez.: Tw

Stadt Wedel
Stadt- und Landschaftsplanung

W:\Daten FD 2-61\landschaftsplanung\landschaftsplan\LP2009_Fortschreibungen\10Teilfortschreibung\10_Teilfortschreibungen_LP_Entwicklung.dwg

Maßstab
1:5.000