


Landschaftsplan 2009, 4. Teilfortschreibung durch Berichtigung aufgrund des B-Plans Nr. 105 "Hörnstraße, Teilbereich Süd", 2. Änderung "Kirchstieg"

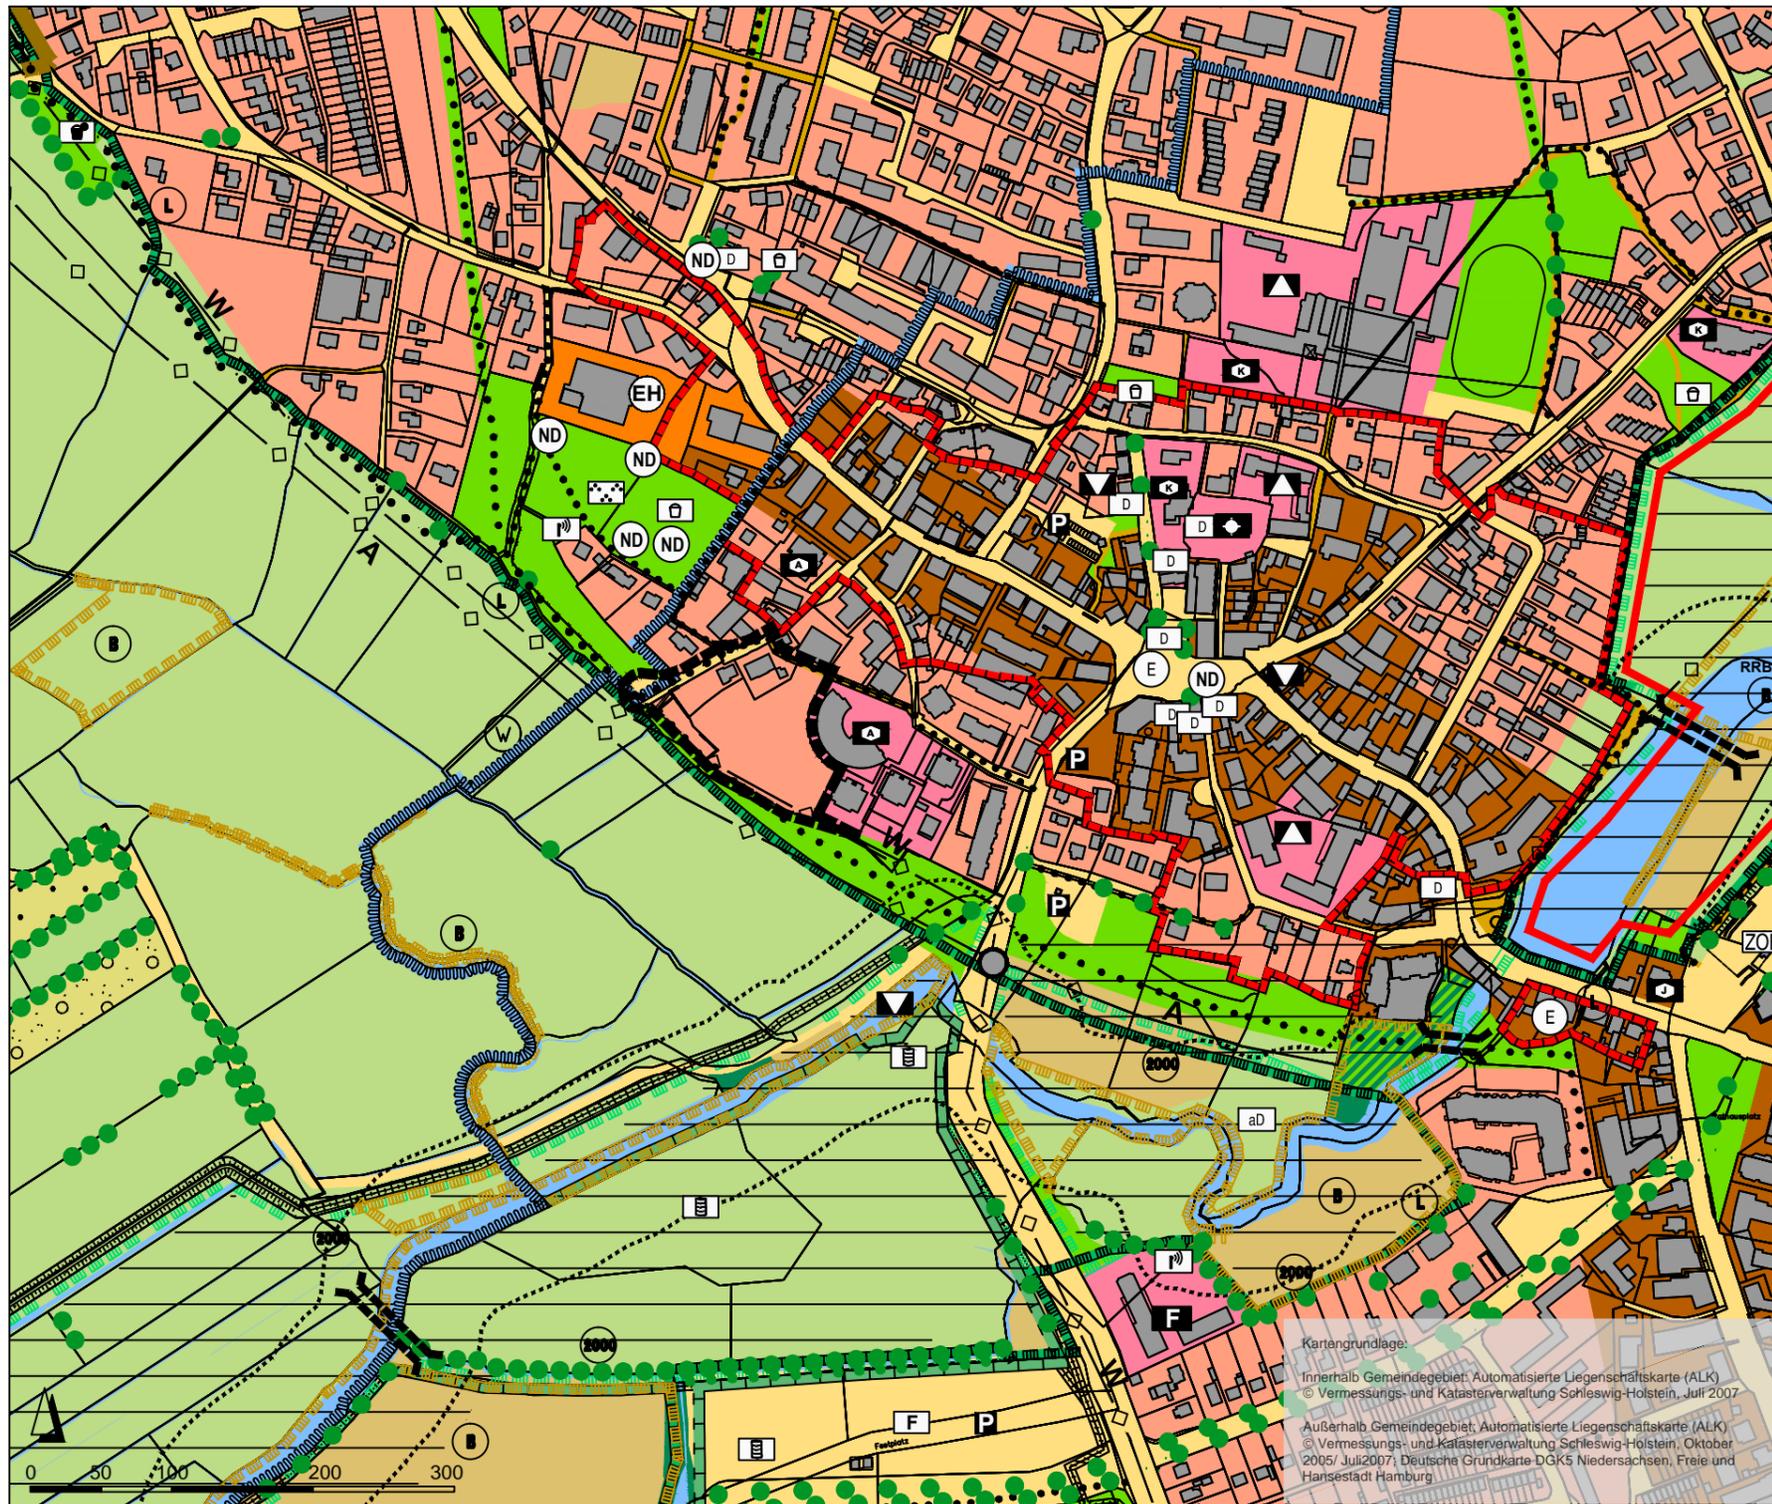

Zeichenerklärung

Art der baulichen Nutzung

Wohnbauflächen

Sonstige Planzeichen

Grenze des räumlichen Geltungsbereiches der 4. Teilfortschreibung

 Landschaftsplan 2009, 4. Teilfortschreibung durch Berichtigung des B-Plans "Hörnstraße, Teilbereich Süd", 2. Änderung "Kirchstieg"			
16.07.2015	Stadt Wedel Stadt- und Landschaftsplanung		Maßstab 1:5.000
bearb.: May			
gez.: Be	W:\Daten FD 2-61\landschaftsplanung\landschaftsplan\LP2009_Fortschreibungen\Teilfortschreibungen_LP_Entwicklung_2015.dwg		