


Landschaftsplan 2009, 9. Teilfortschreibung durch Berichtigung aufgrund des Bebauungsplans Nr. 20g „Strandweg“ Teilbereich Treppenviertel, Nord

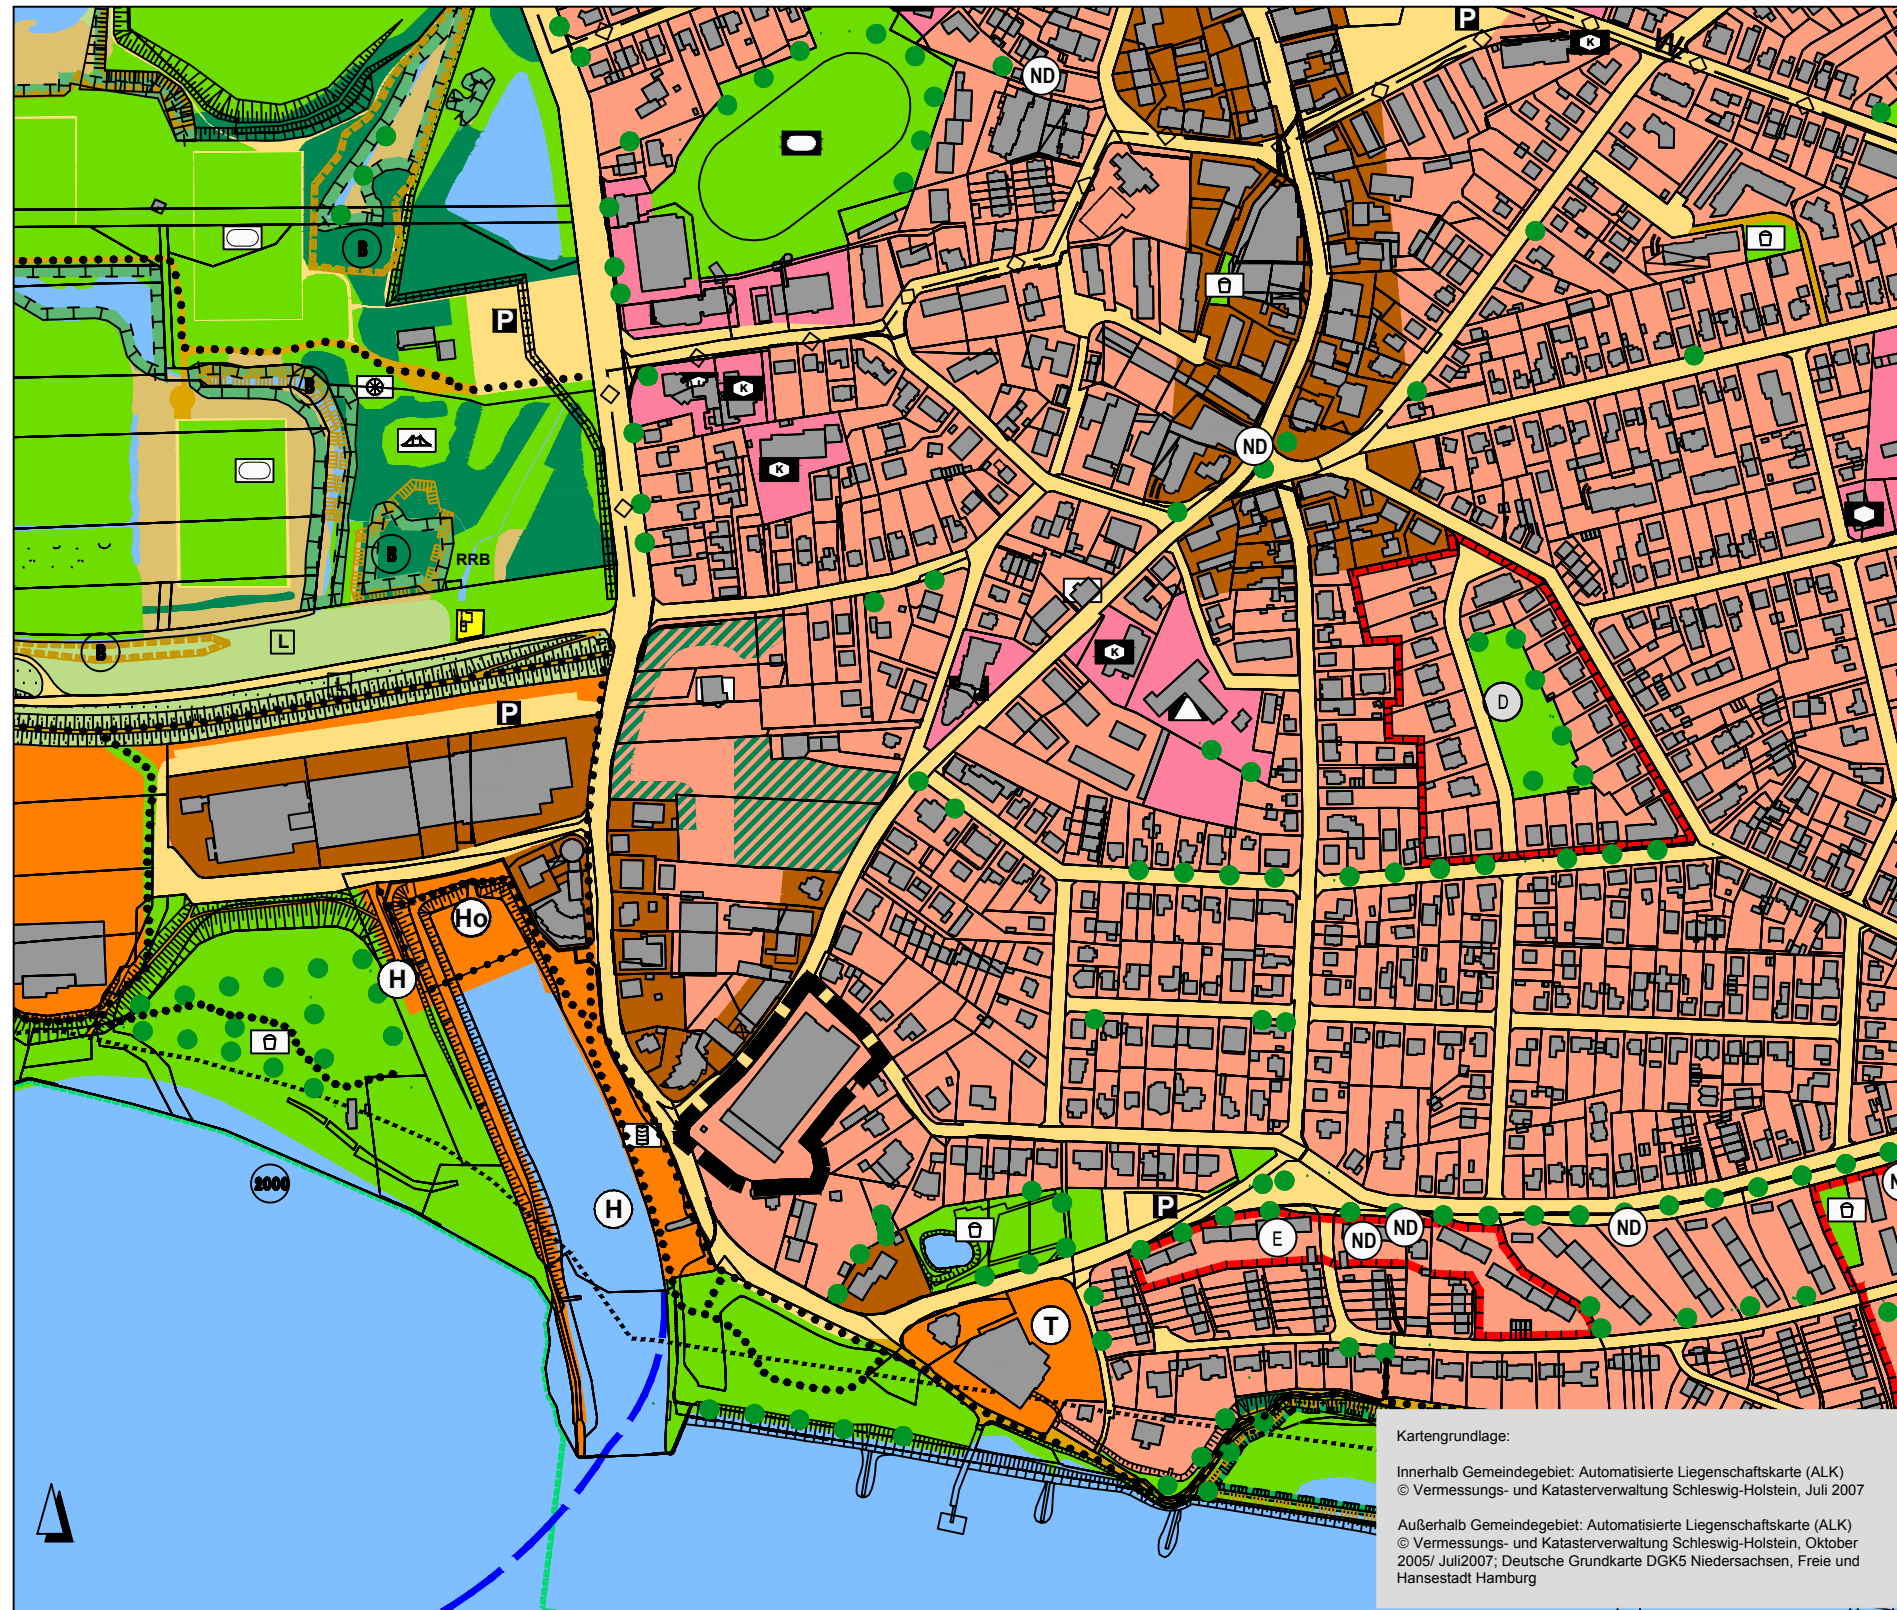

Kartengrundlage:
 Innerhalb Gemeindegebiet: Automatisierte Liegenschaftskarte (ALK)
 © Vermessungs- und Katasterverwaltung Schleswig-Holstein, Juli 2007
 Außerhalb Gemeindegebiet: Automatisierte Liegenschaftskarte (ALK)
 © Vermessungs- und Katasterverwaltung Schleswig-Holstein, Oktober 2005/ Juli 2007; Deutsche Grundkarte DGK5 Niedersachsen, Freie und Hansestadt Hamburg

Zeichenerklärung

Art der baulichen Nutzung

Wohnbauflächen

Sonstige Planzeichen

Grenze des räumlichen Geltungsbereiches der 9. Teilfortschreibung

 Landschaftsplan 2009, 9. Teilfortschreibung durch Berichtigung aufgrund des Bebauungsplans Nr. 20g „Strandweg“ Teilbereich Treppenviertel, Nord		
30.07.2020	Stadt Wedel	Maßstab 1:5.000
bearb.: Ma	Stadt- und Landschaftsplanung	
gez.: Tw	<small>W:\Daten FD 2-61\landschaftsplanung\landschaftsplan\LP2009_Fortschreibungen\9Teilfortschreibung\9_Teilfortschreibungen_LP_Entwicklung.dwg</small>	